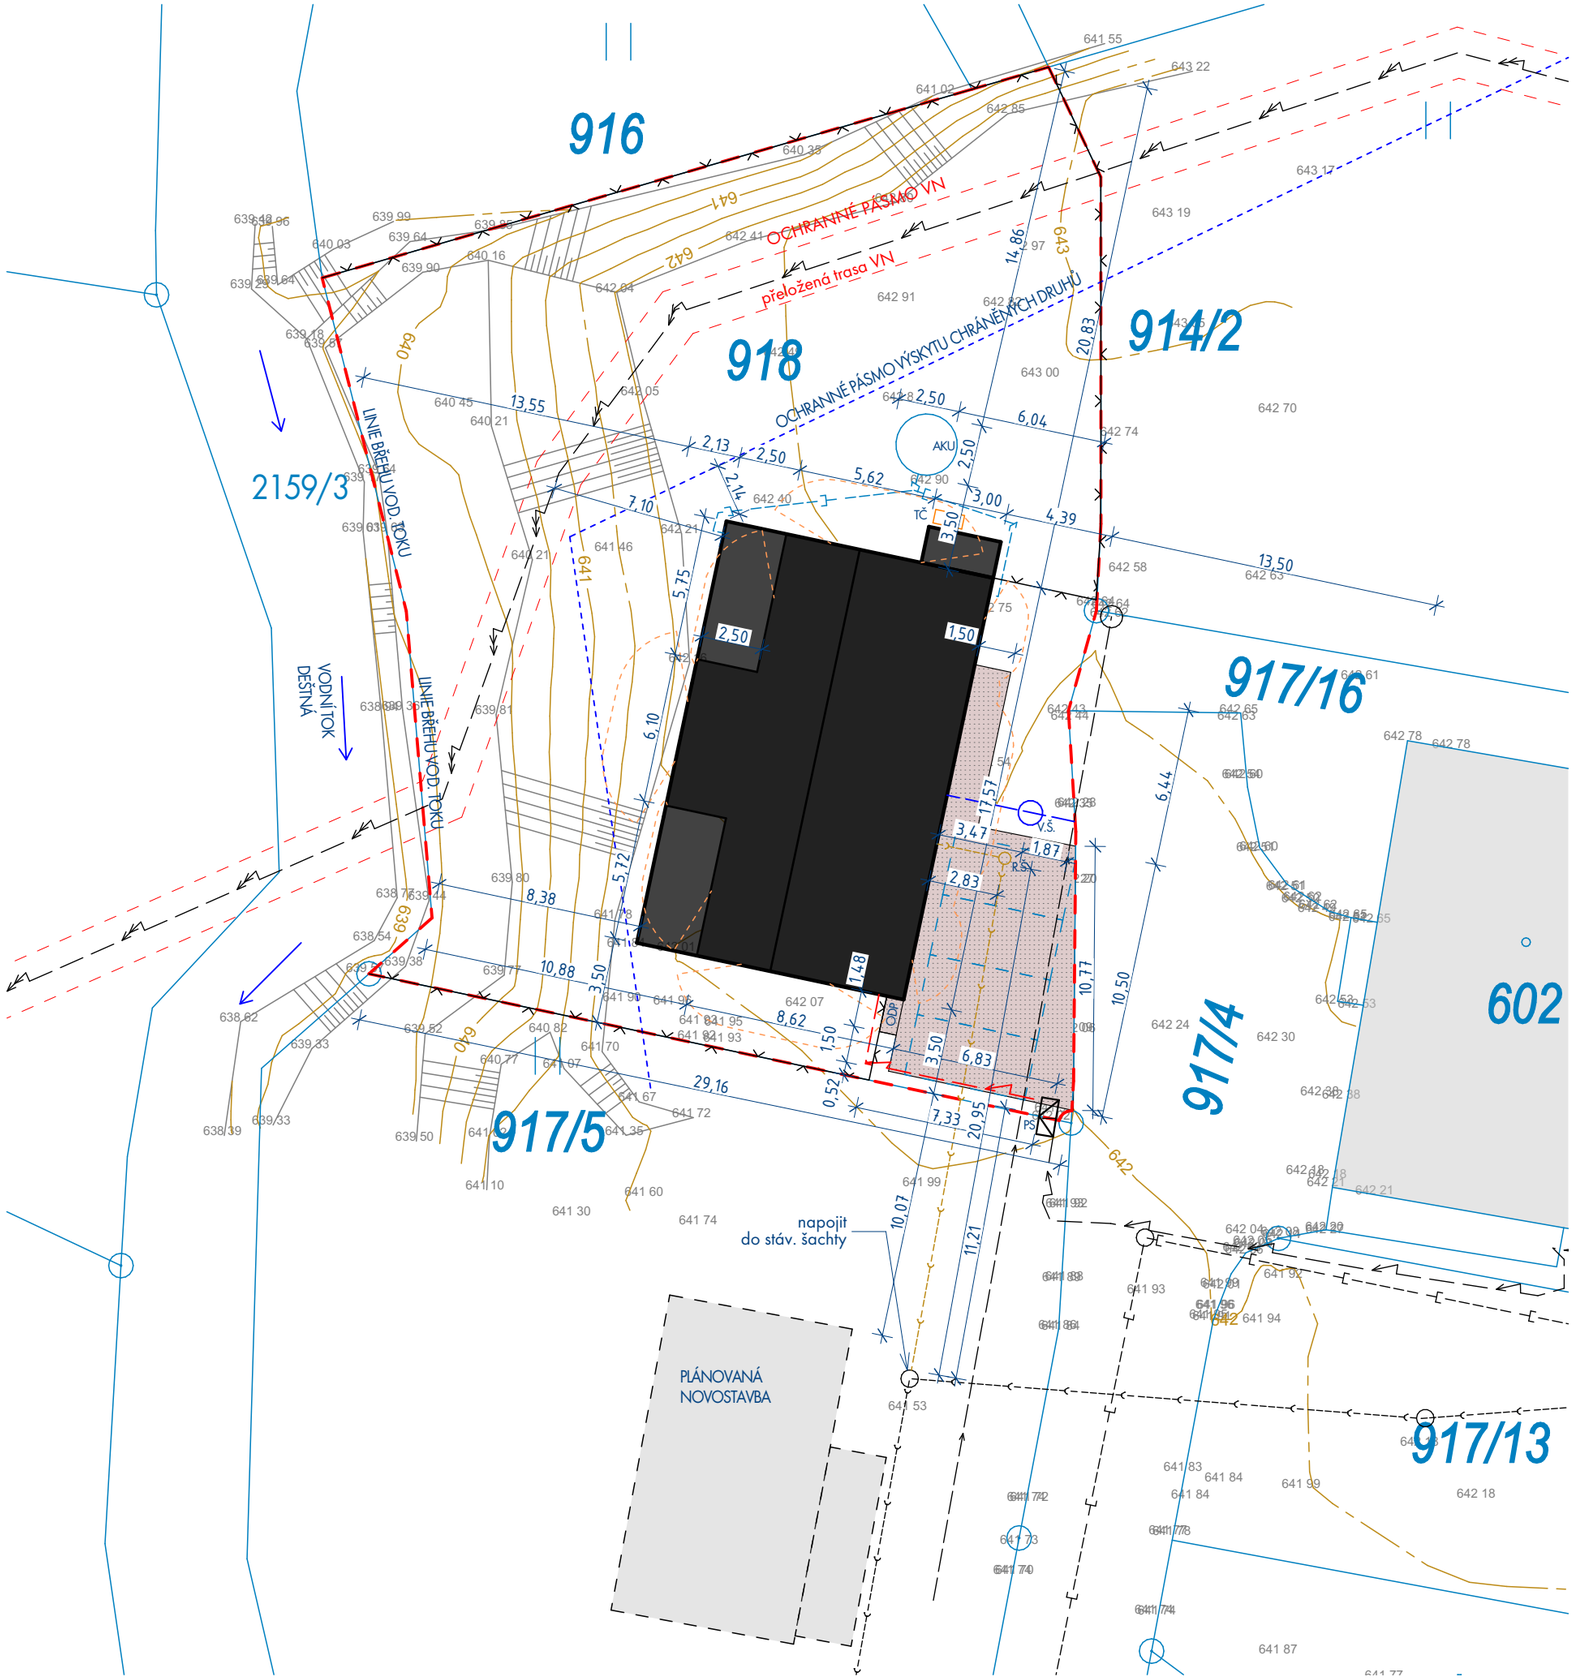


LEGENDA

- NAVRŽENÝ OBJEKT
- ZPEVNĚNÉ PLOCHY ZÁMKOVÁ DLAŽBA
- HRANICE PARCEL KN
- OBVOD STAVEBNÍ PARCELY
- NAVRŽENÉ OPLOCENÍ V. 1,8 m, PLETIVO
- POŽ. NEB. PROSTOR

INŽENÝRSKÉ SÍTĚ STÁVAJÍCÍ

- NADZEMNÍ VEDENÍ VN PŘELOŽENÉ
- ZEMNÍ KABEL NN
- VODOVODNÍ ŘAD
- SPLAŠKOVÁ KANALIZACE
- SDĚLOVACÍ KABEL

NAVRŽENÉ DOMOVNÍ VEDENÍ

- PODZEMNÍ KABEL NN DOMOVNÍ ROZVOD
- DOMOVNÍ PŘÍVOD A PŘÍPOJKA
- DOMOVNÍ PŘÍVOD A PŘÍPOJKA SPLAŠKOVÉ KANALIZACE
- DOM. ROZVOD DEŠŤOVÉ KANALIZACE PVC DN200

PS	PŘÍPOJNÁ SKŘÍŇ ELEKTRO
AKU	AKUMULAČNÍ JÍMKA DEŠŤOVÝCH VOD BEZODTOKOVÁ PRO ZAVLAŽOVÁNÍ ZAHRADY
ODP.	PROSTOR PRO NÁDOBY NA ODPAD
RŠ	NAVRŽENÁ REVIZNÍ ŠACHTA NA KANALIZACI DN400
VŠ	NAVRŽENÁ VODOMĚRNÁ ŠACHTA DN1000
TČ	VENKOVNÍ JEDNOTKA TEPELNÉHO ČERPADLA

±0.000 = 642.35 m. n. m.

Zodp. projektant	Návrh	Koordinace a inženýring
Petr Mareček		Ondřej Ondřej

UTFORMA
Utforma s.r.o. www.utforma.cz
Příkop 843/4 info@utforma.cz
602 00 Brno DS: 9ggmr9m

MÚ	MÚ Dobruška
Investor	Inka Zerzánová
Název akce	NOVOSTAVBA RODINNÉHO DOMU S NAPOJENÍM NA DOPRAVNÍ A TECHNICKOU INFRASTRUKTURU DEŠTNÉ V ORLICKÝCH HORÁCH

Formát	A3
Datum	09/2023
Stupeň	DSP
Měřítko	1:250

Část dok	Č.výkr.	Název výkresu
C.	C.2	SITUACE KOORDINAČNÍ