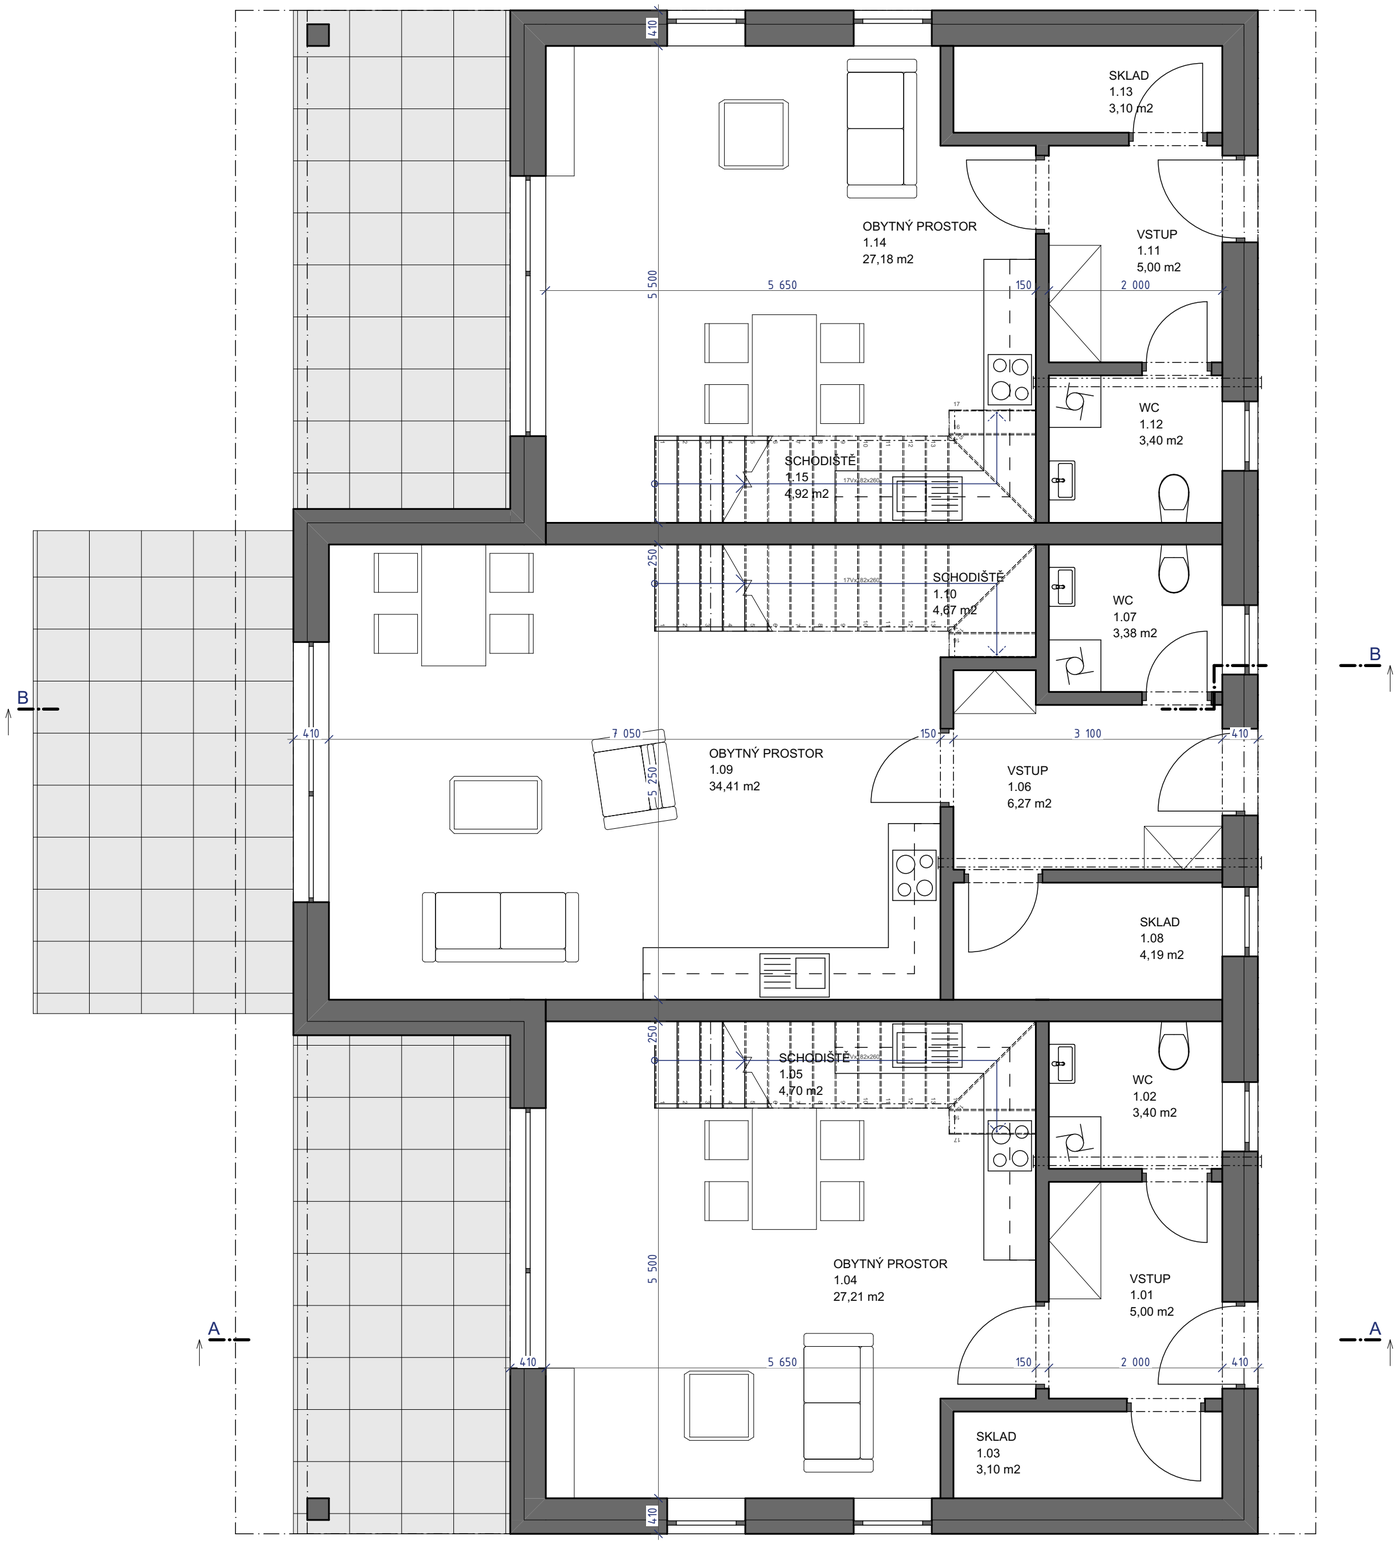


LEGENDA MÍSTNOSTÍ

Č.	Název místnosti	Plocha (m2)
1.01	VSTUP	5,00
1.02	WC	3,40
1.03	SKLAD	3,10
1.04	OBYTNÝ PROSTOR	27,21
1.05	SCHODIŠTĚ	4,70
1.06	VSTUP	6,27
1.07	WC	3,38
1.08	SKLAD	4,19
1.09	OBYTNÝ PROSTOR	34,41
1.10	SCHODIŠTĚ	4,67
1.11	VSTUP	5,00
1.12	WC	3,40
1.13	SKLAD	3,10
1.14	OBYTNÝ PROSTOR	27,18
1.15	SCHODIŠTĚ	4,92
		139,93 m²

Zodp. projektant	Návrh	Koordinace a inženýring
Petr Mareček		Ondřej Ondřej

UTFORMA
Utforma s.r.o.
Přikop 843/4
602 00 Brno
www.utforma.cz
info@utforma.cz
DS: 9ggmr9m

MÚ	MÚ Dobruška	Formát	A2
Investor	Sbeza Invest s.r.o.	Datum	02/2023
Název akce	NOVOSTAVBA RODINNÉHO DOMU DEŠTNÉ V ORLICKÝCH HORÁCH	Stupeň	STUDIE
		Měřítko	1:50

Část dok	Č.výkr.	Název výkresu
	02	PŮDORYS 1.NP